
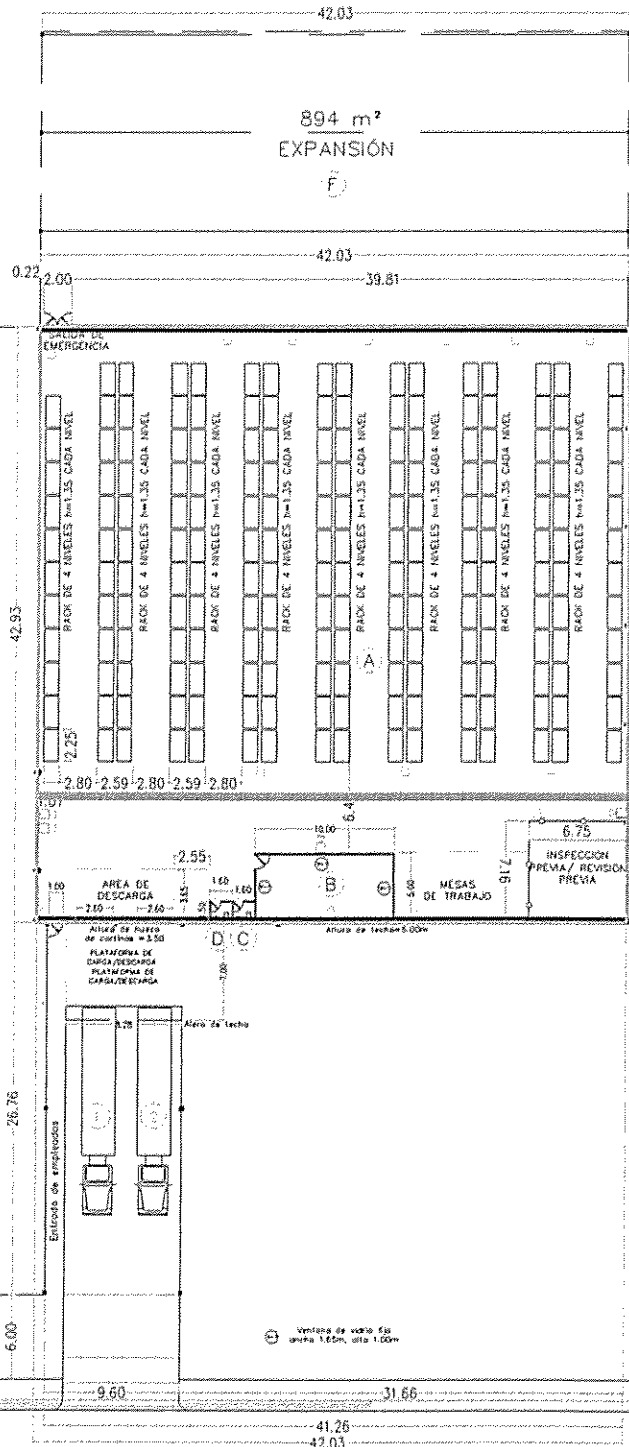


PLANTA DE CONJUNTO LAYOUT CDR ZONA FRANCA
SAN MARCOS

ESCALA 1:150

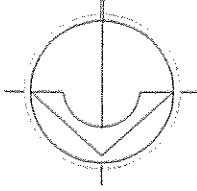

LEYENDA	
[Symbol]	INDICACION DE ZONA
[Symbol]	MALLA METALICA
[Symbol]	CANAL
[Symbol]	EXTINGUIDOR
[Symbol]	DEPOSITO TEMPORAL
[Symbol]	AREA DE SERVICIO TONAR

SIMBOLO	SECTOR	AREA CONSTRUIDA m ²
A	BODEGA	1,750
B	OFICINAS	50
C	SANTARIO MUJERES	2
D	SANTARIO HOMBRÉS	2
TOTAL		1,804 m ²

Acero

PLANTA DE DISTRIBUCION LAYOUT CDR ZONA FRANCA MIRAMAR

ESCALA 1: 400